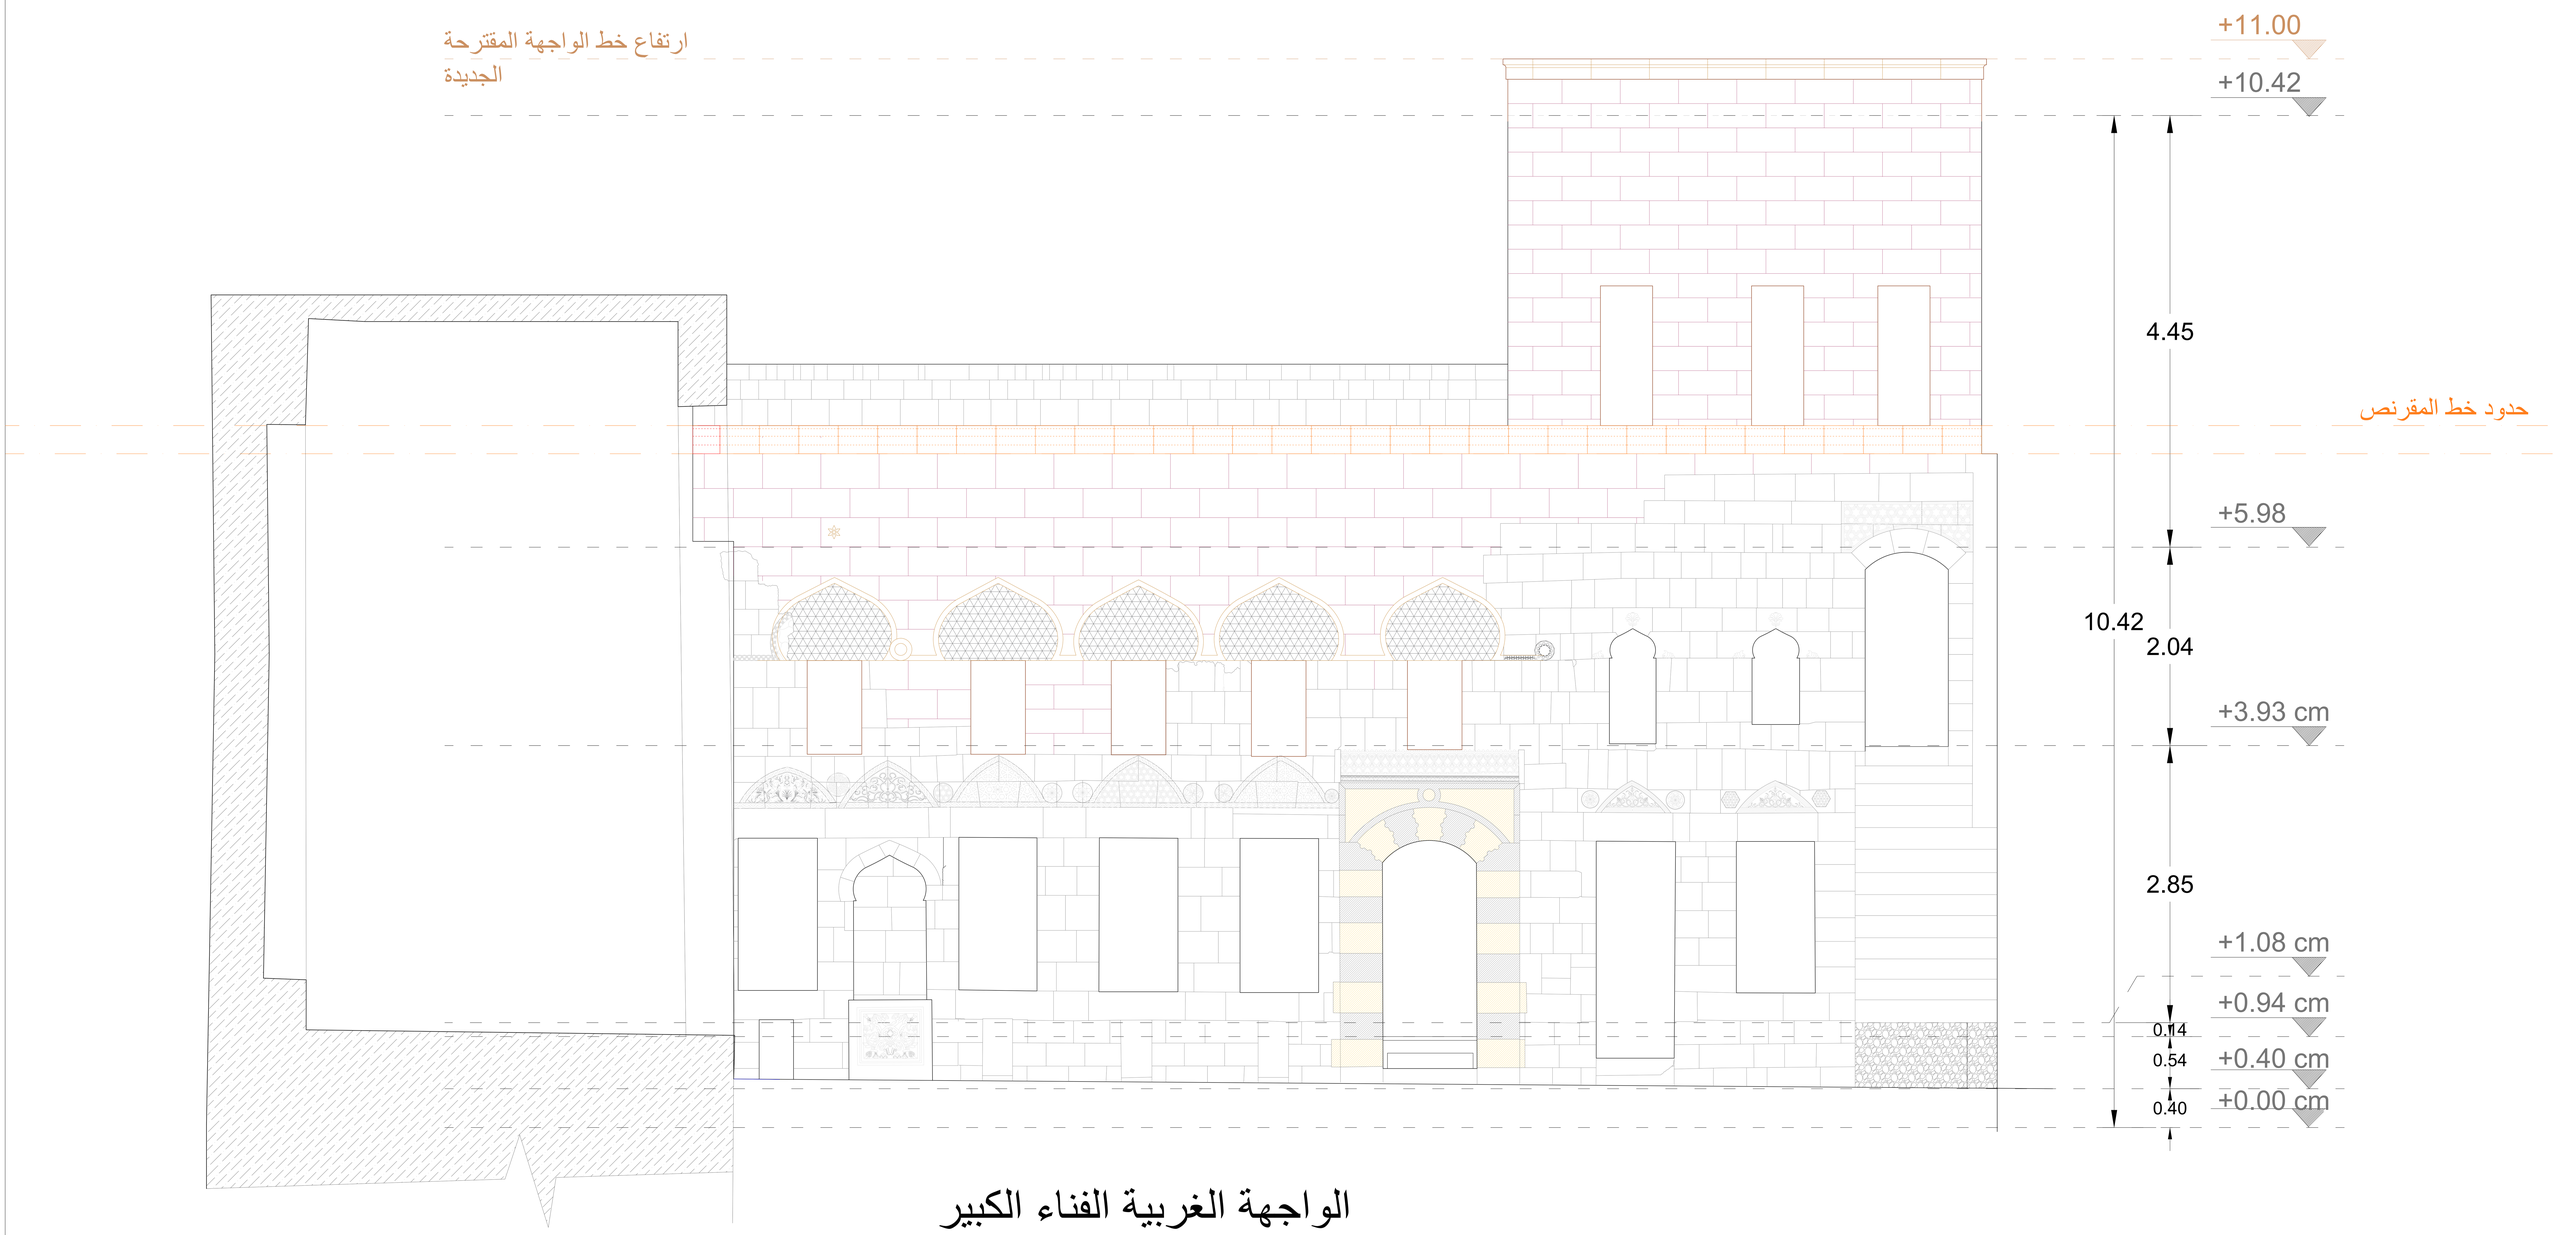

الواجهة الغربية الفناء الكبير