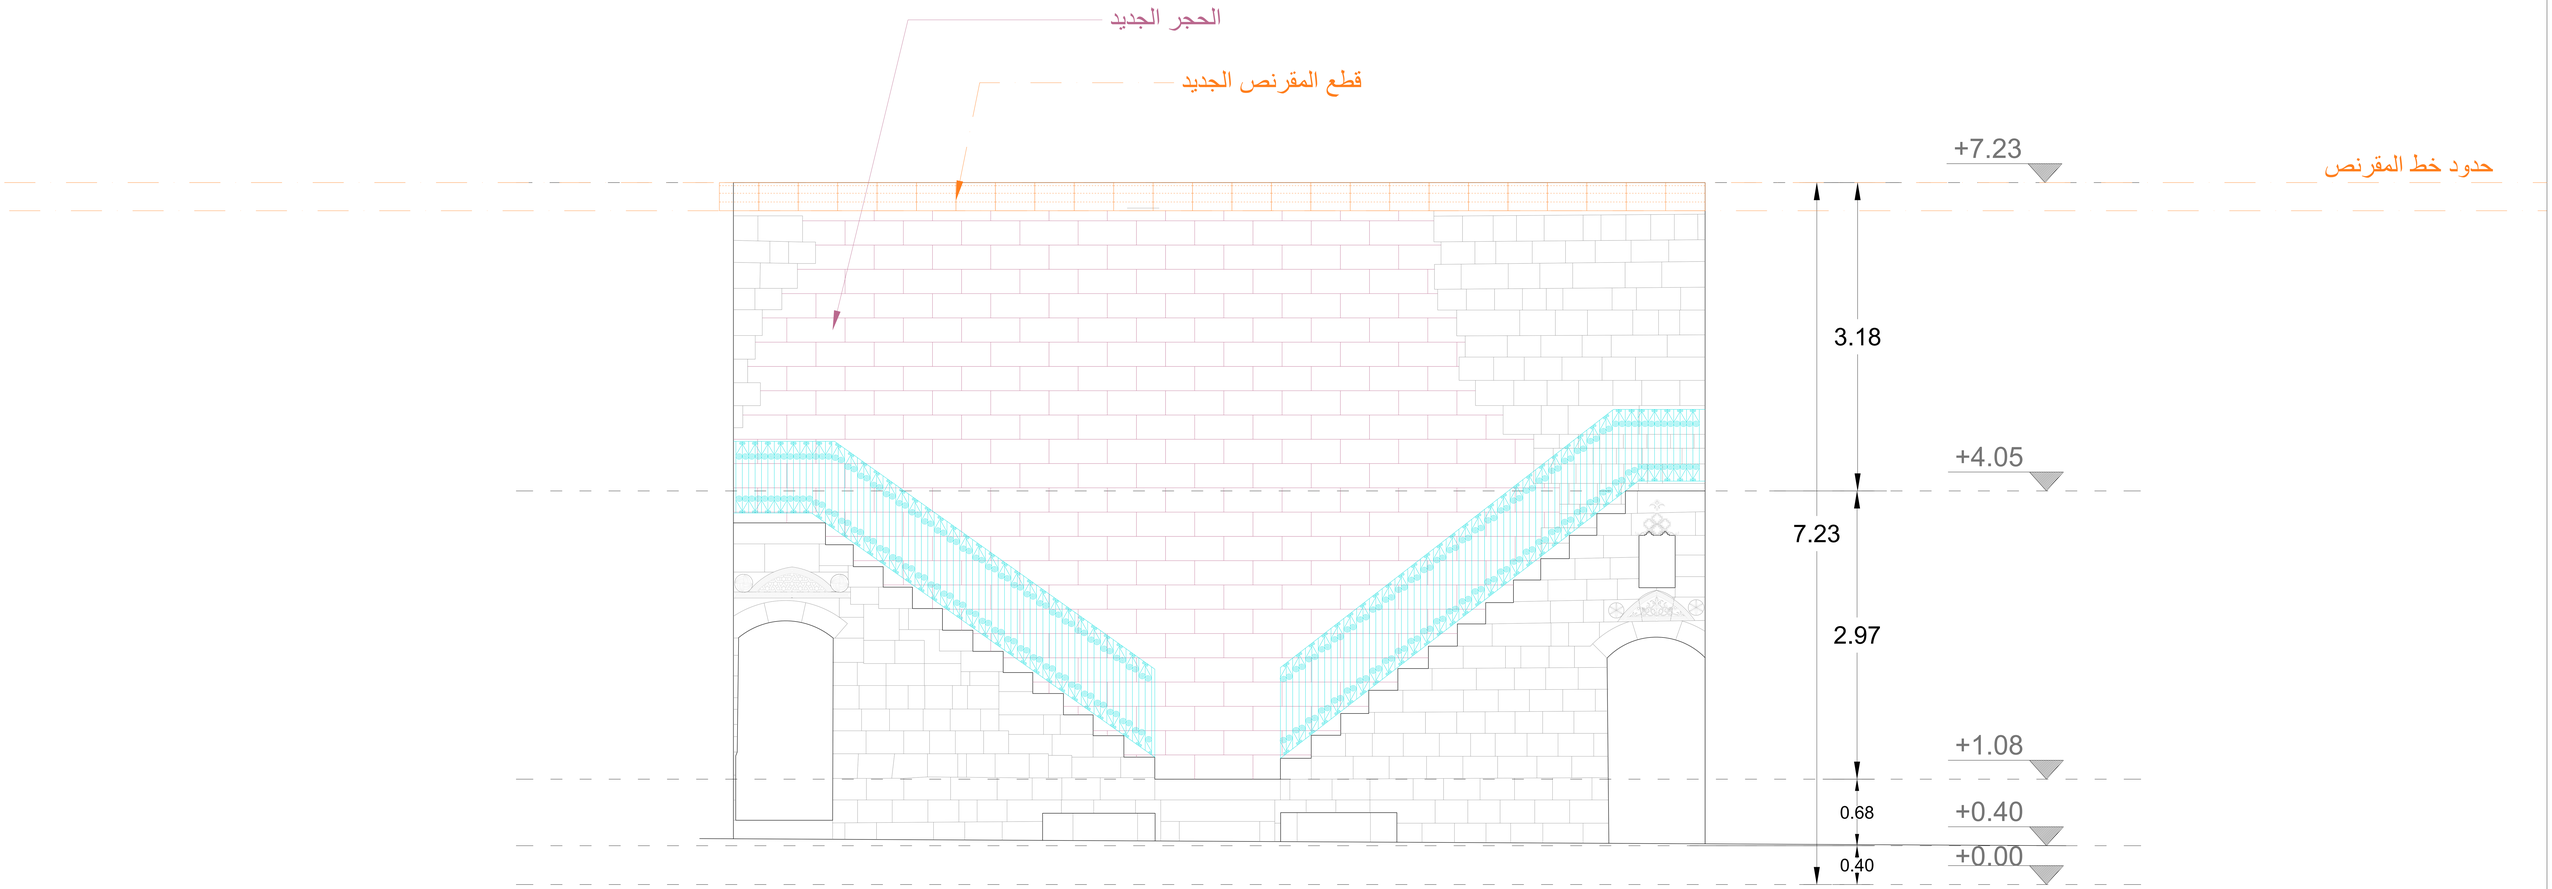

الواجهة الشمالية الفناء الكبير