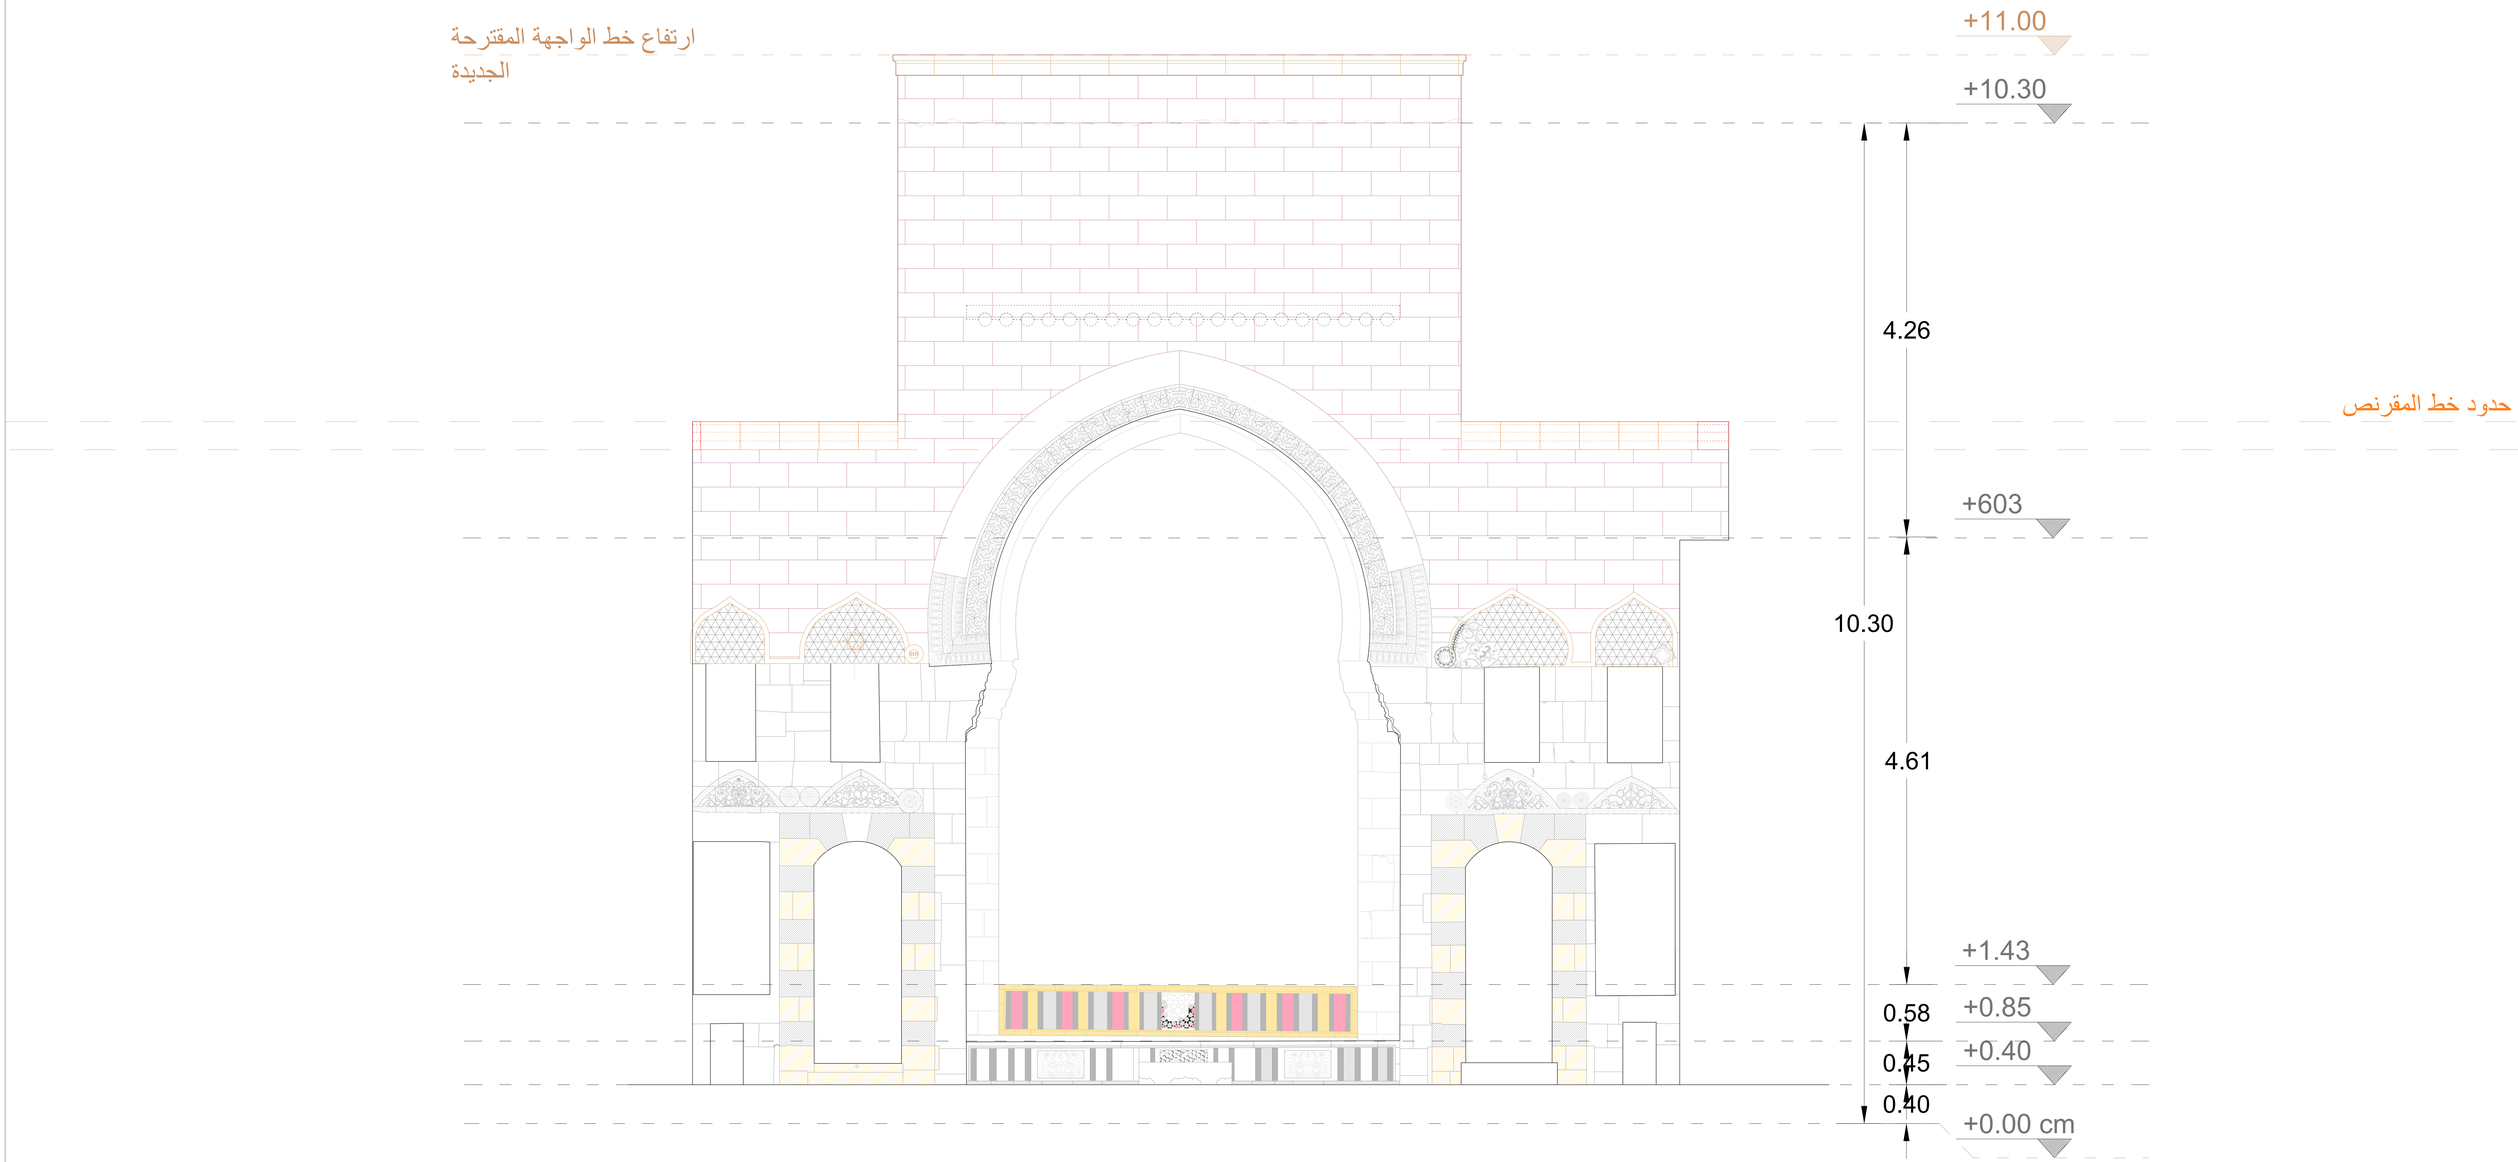

/الليوان /الواجهة الجنوبية
الفناء الكبير